



市道00-017号線 道路台帳 2/2



01-017

01-012

01-012

01-007

01-010

01-009

01-014

01-005

01-018

01-011

01-018

01-018

01-018

群馬県農業会館

01-020

01-005

日本銀行前橋支店

01-008

00-017

大手町二丁目

00-017

00-017

00-017

01-023

農林中央金庫

01-032

01-005

01-021

01-022

01-033

駐車場


前橋合同庁舎

01-033

駐車場


本町郵便局

市道17号

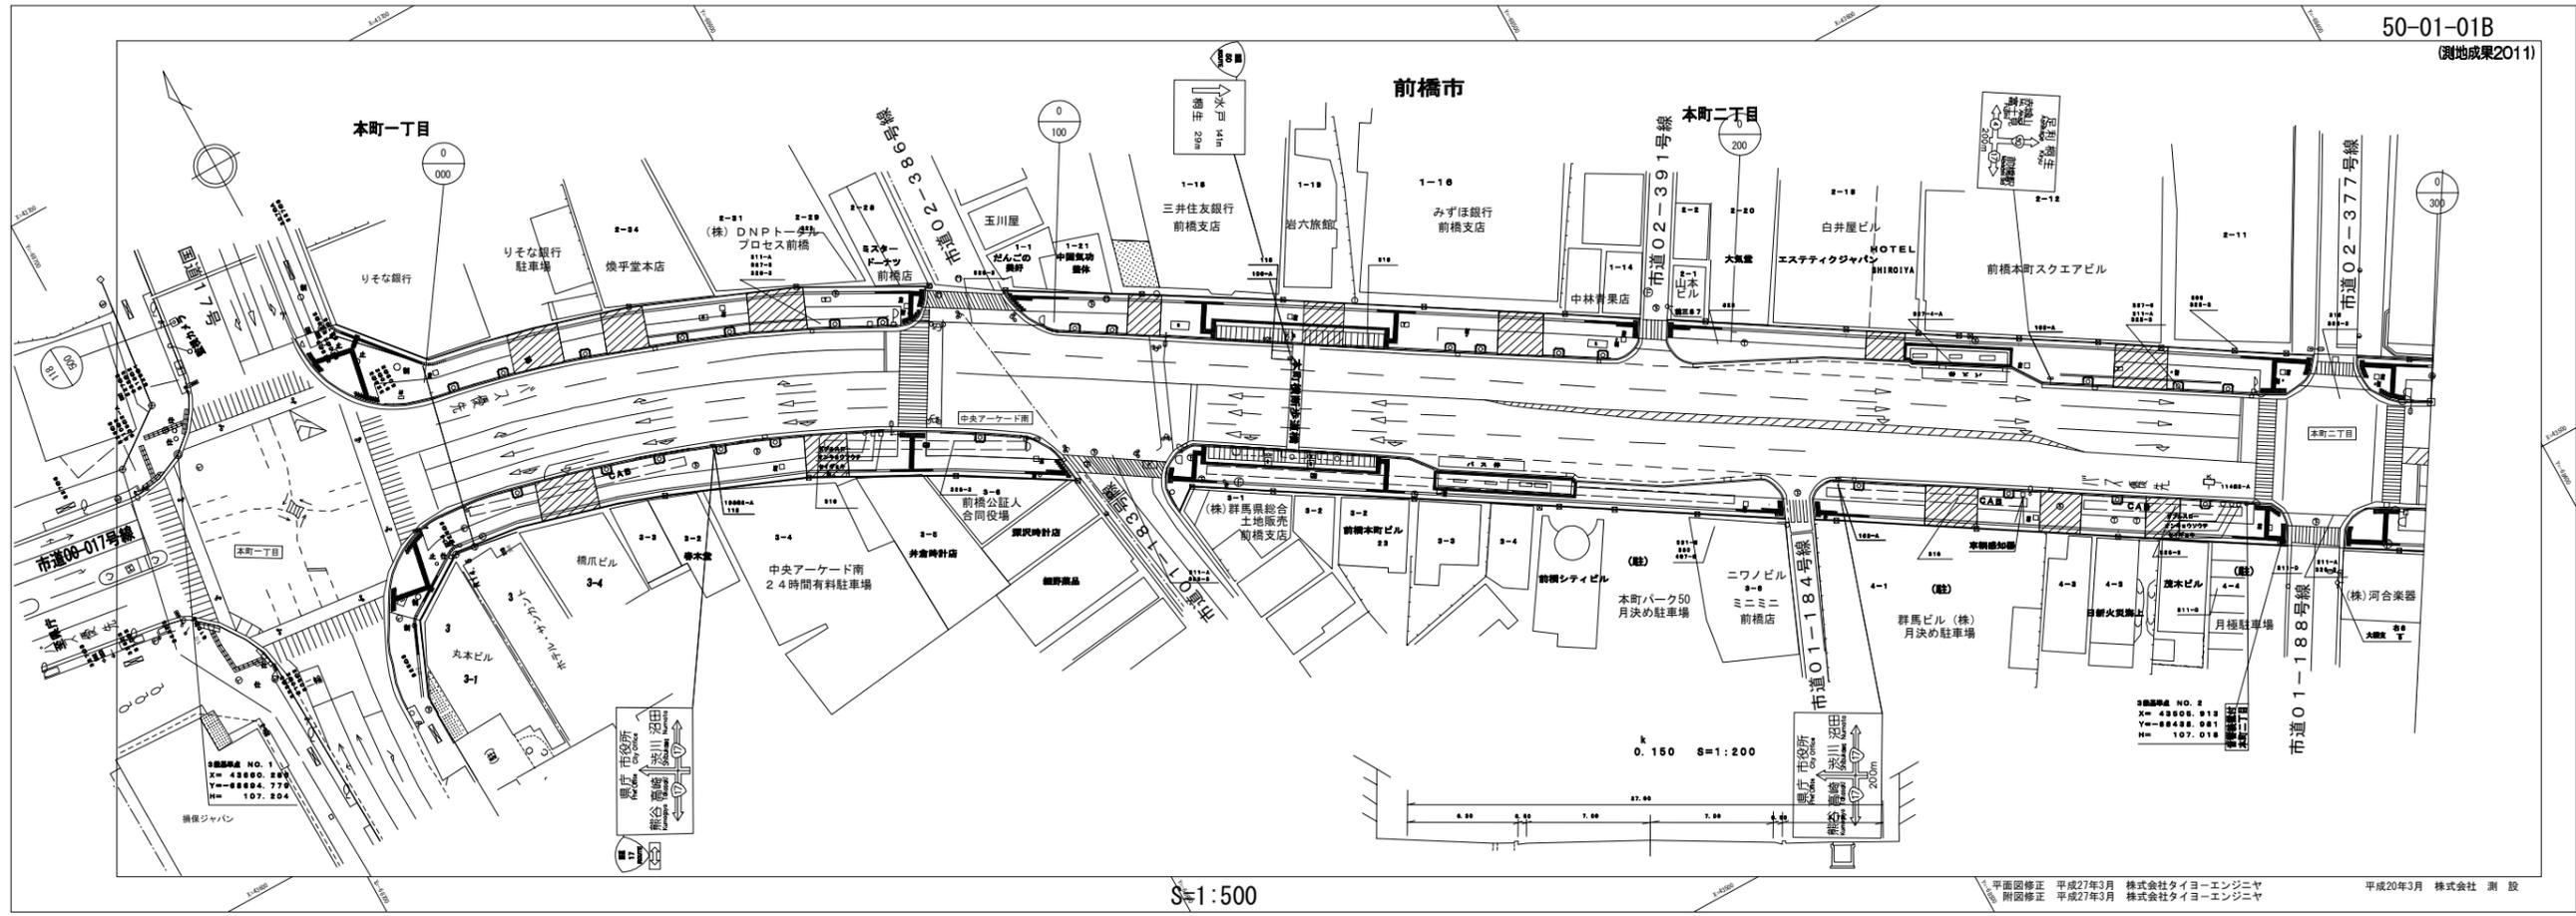

S=1:500

平面図修正 平成27年3月 株式会社タイエエンジニア  
 測地図修正 平成27年3月 株式会社タイエエンジニア  
 平成20年3月 株式会社 測 設

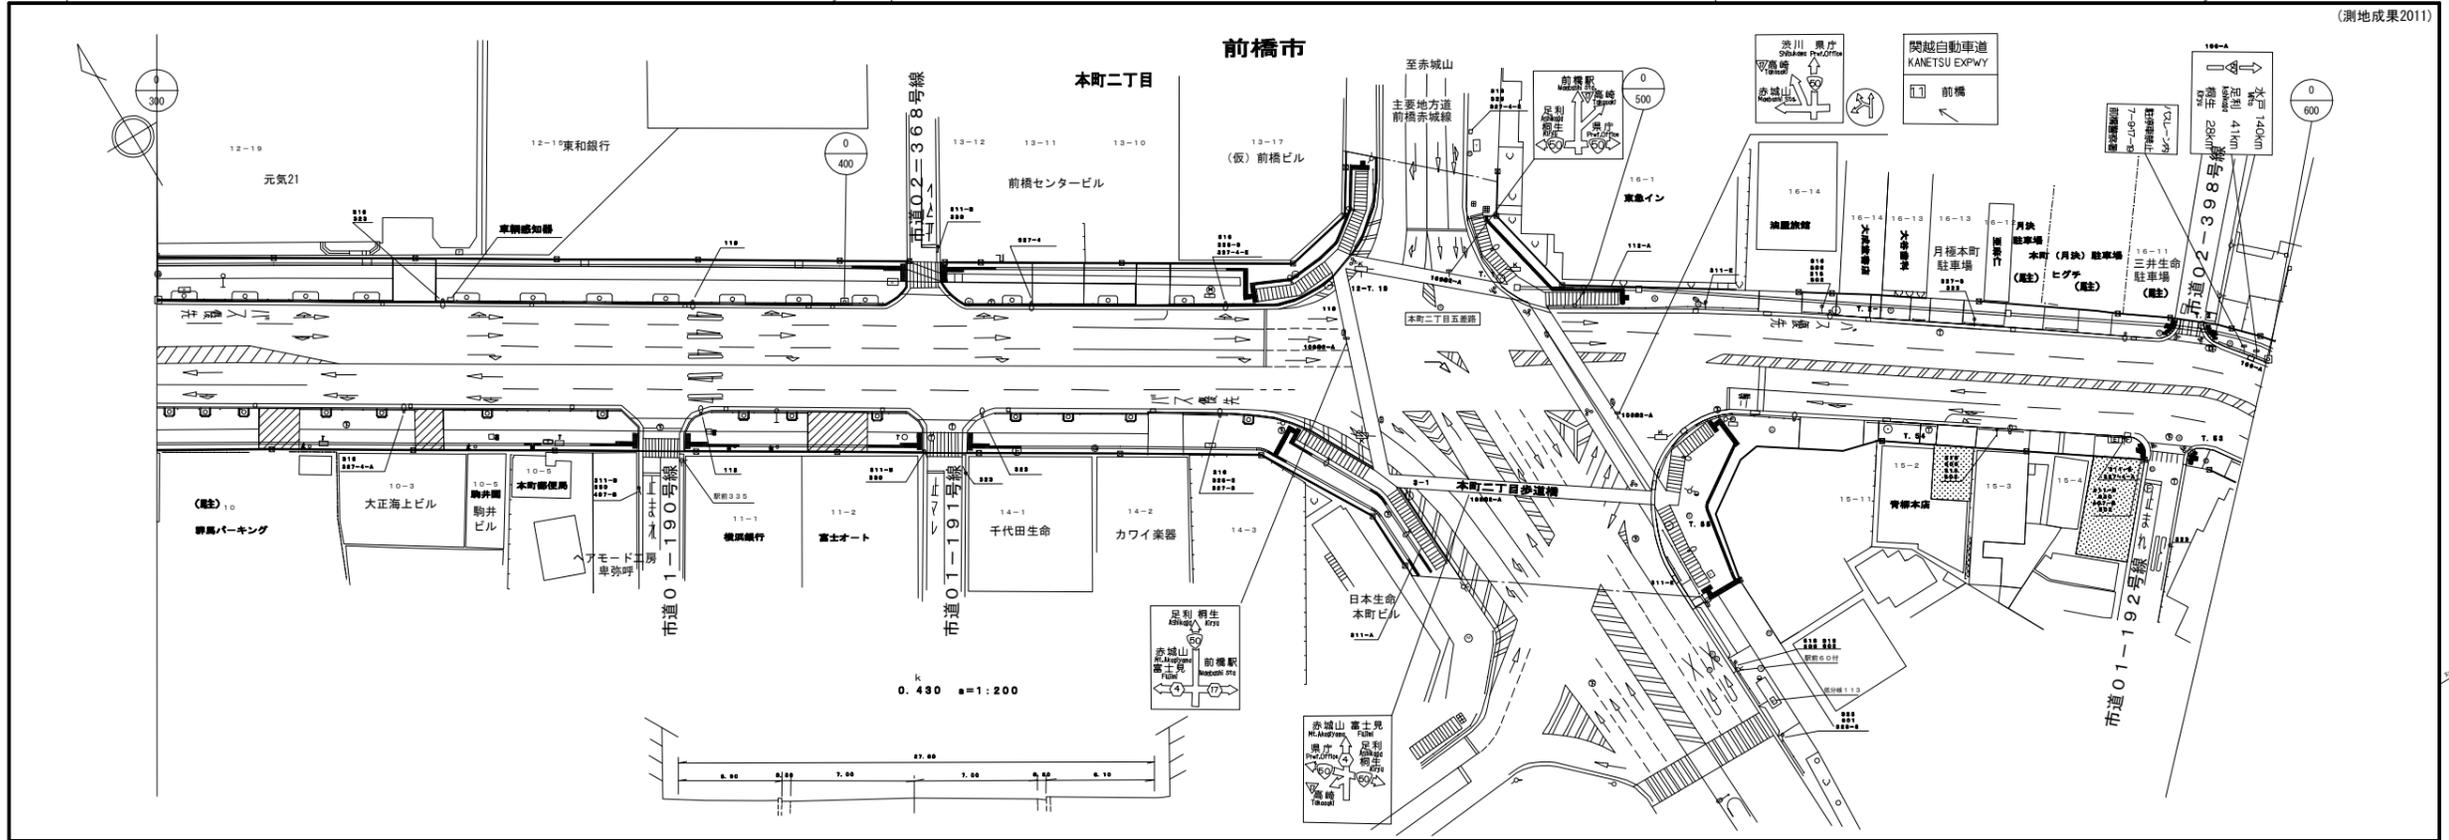




S=1:500

平面図修正 平成27年3月 株式会社タイヨエンジニア  
 附図修正 平成27年3月 株式会社タイヨエンジニア  
 平成20年3月 株式会社 測 設

平


面

図

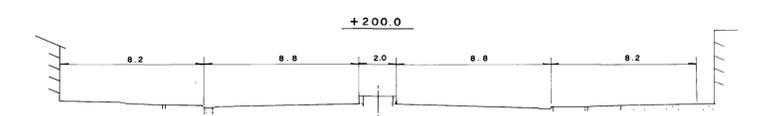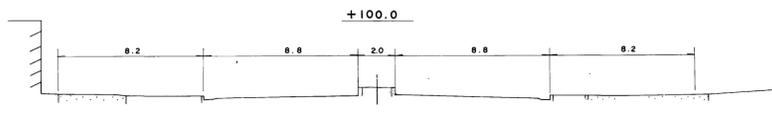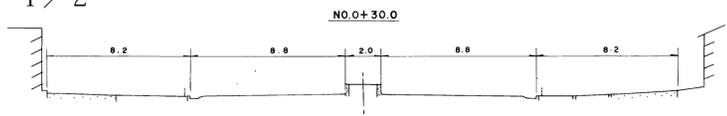





前橋市

表町2丁目

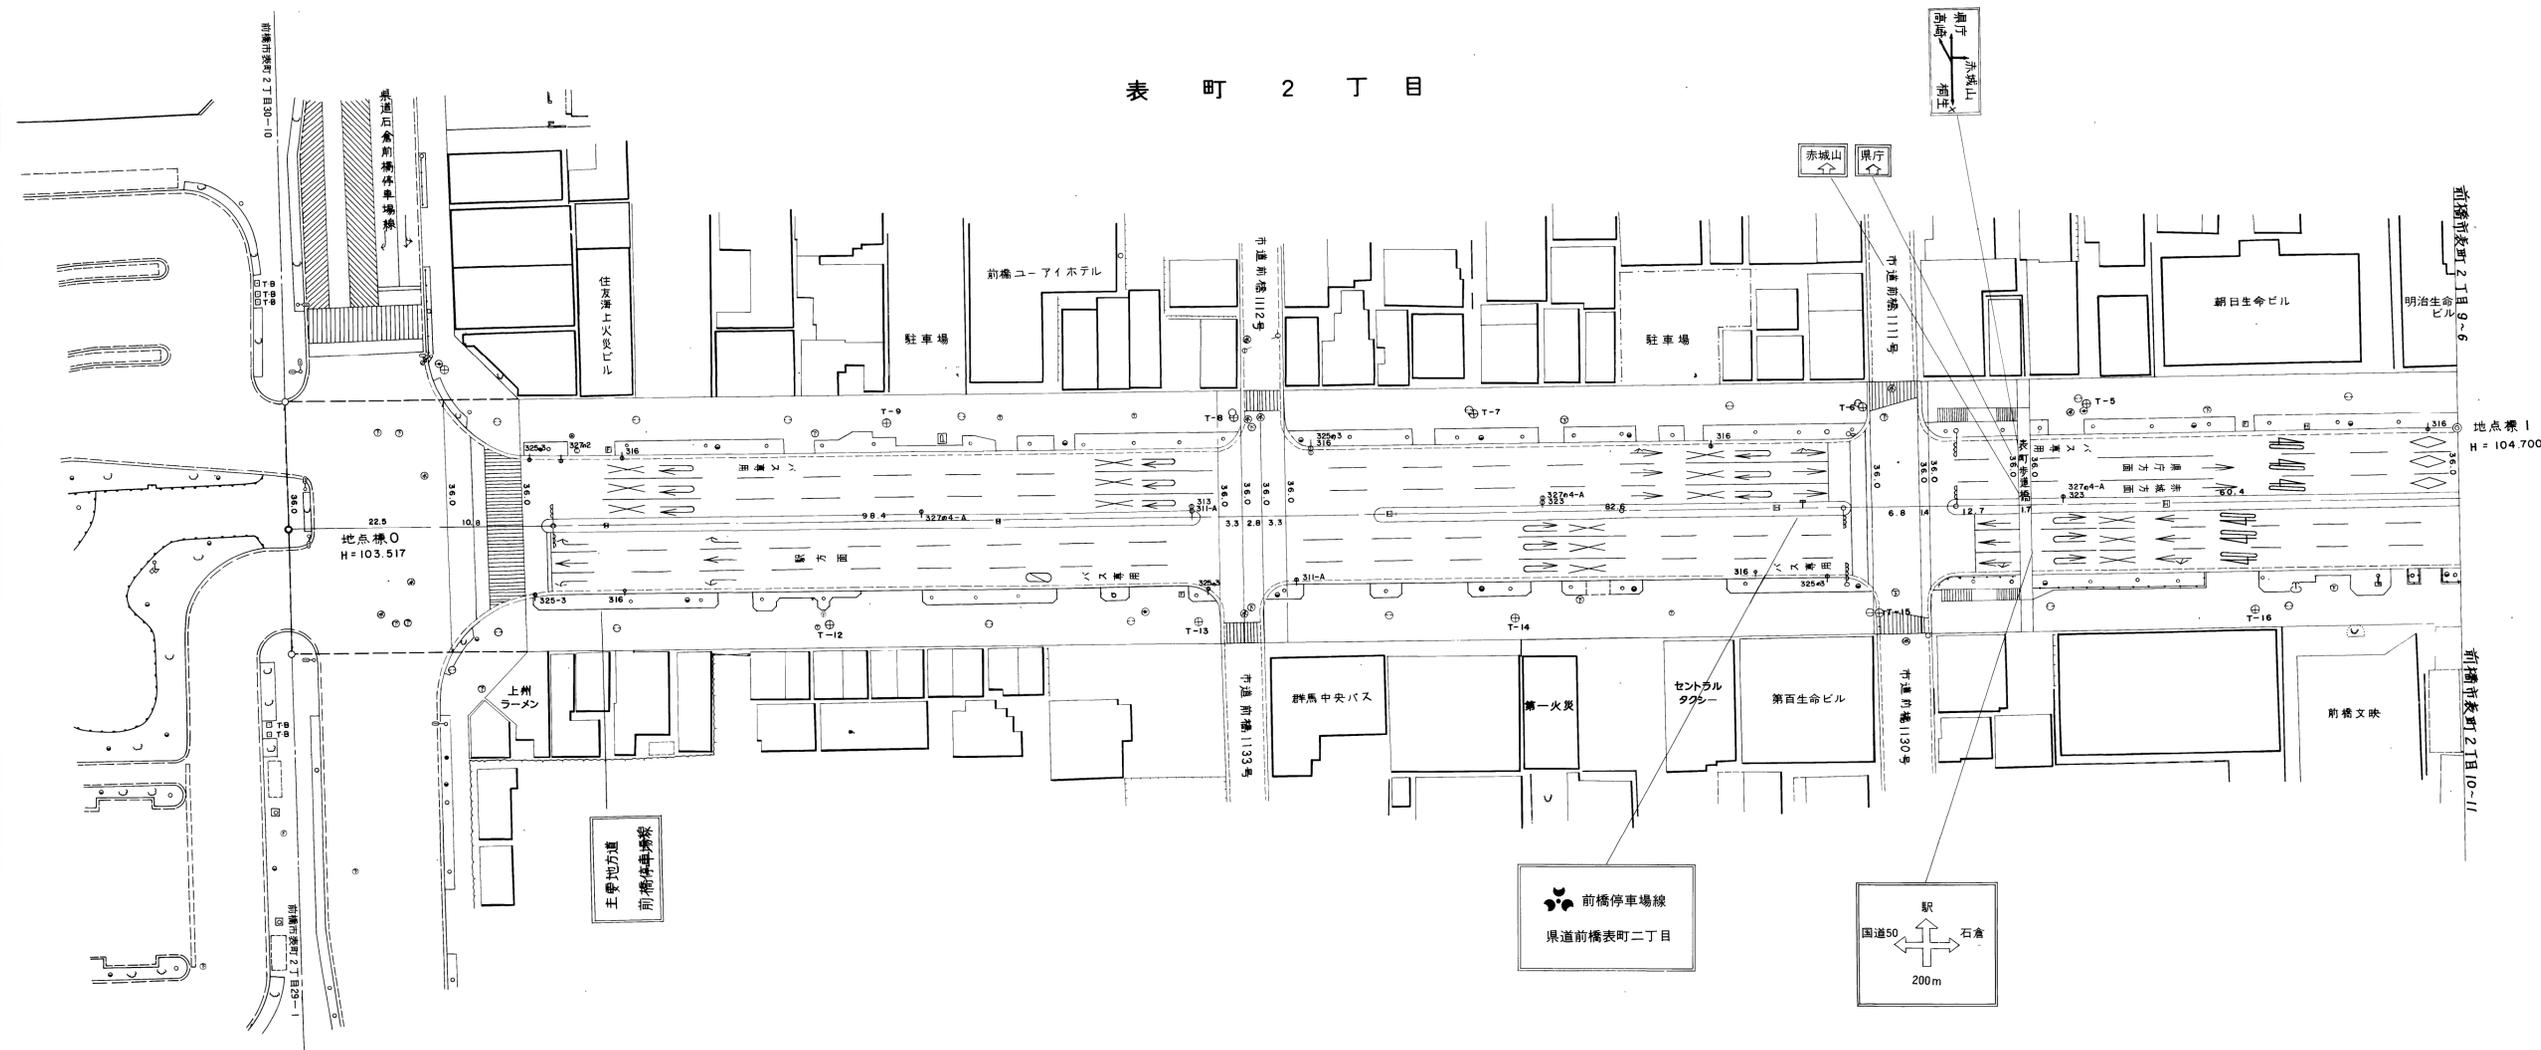


縦断														
地点距離	0.0	22.5	33.3		131.7	137.8		223.7	231.9	244.6		300.0 (306.7)		
舗装の種類構成	AS													
重要構造物														
排水工														
現況調査スパン番号	1	2		3	4	5	6		7	8	9	10	11	12
占用物件														
区域決定告示年月日	<p>群馬第 509号 昭和30年9月27日</p>													
工事名及び実施年度	<p>平成5年度 側溝整備工事</p> <p>平成2年度 交通安全対策工事 平成3年度 交通安全対策工事</p>													
調製年月日	平成6年3月25日													

平面図

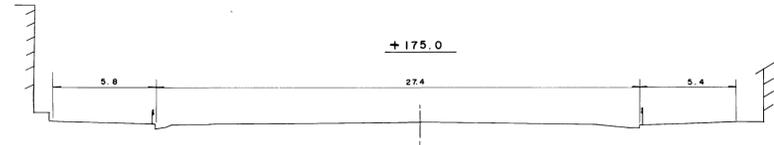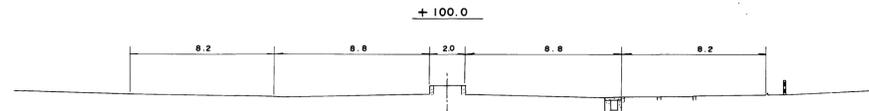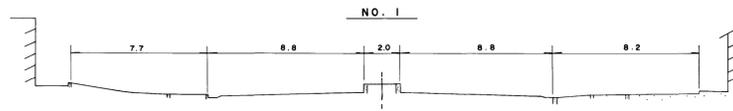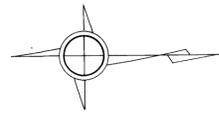

NO.0	NO.1
1	2

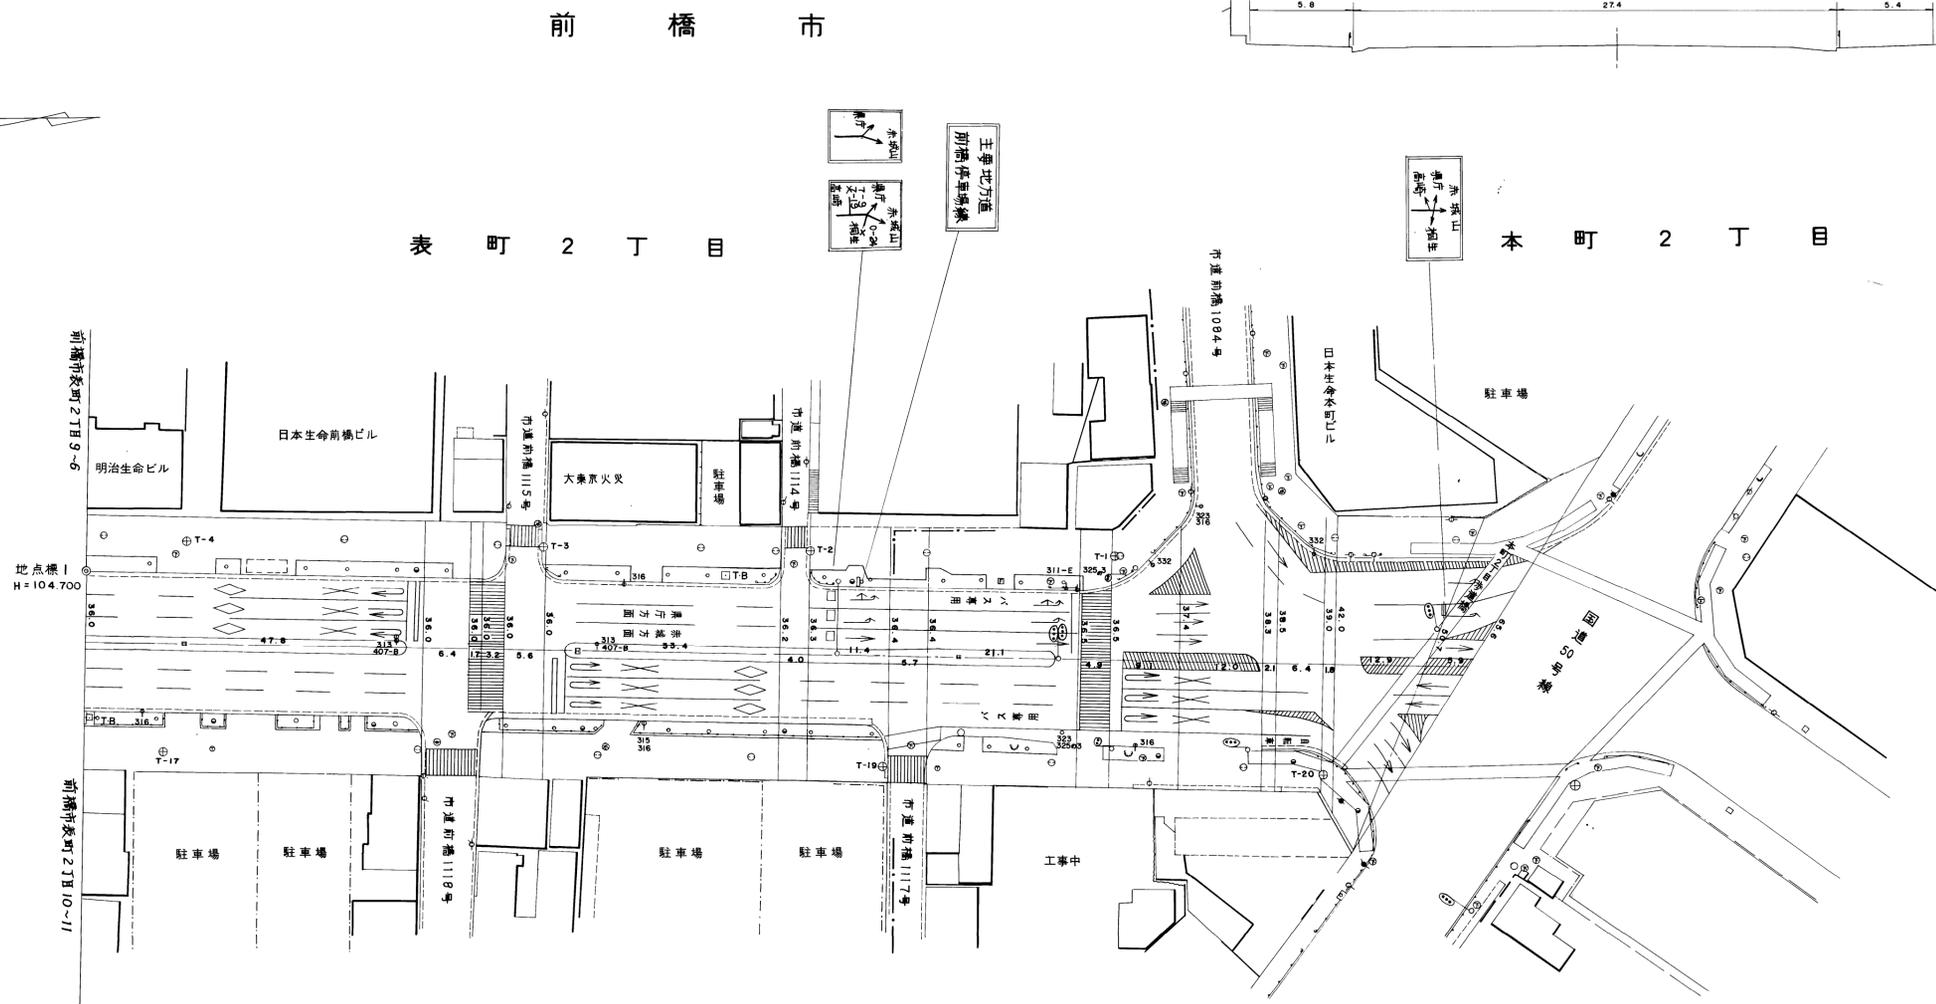

縦断		
地点距離	300.0	347.8 355.9 364.7 354.2 359.1
舗装の種類構成	AS	
重要構造物		
排水工		
現況調査スパン番号	13	14 15 16 17 18 19 20 21 22 23 24 25 26 27 28 29 30
占用物件		
区域決定告示年月日	群馬県507号 昭和30年9月27日	
工事名及び実施年度	平成3年度 交通安全対策工事 平成2年度 交通安全対策工事	
調製年月日	平成4年11月30日	

横断歩道橋

台帳

調整年月日


2022/6/30

構造物種別	橋梁	前橋	土木事務所
構造物細目	横断歩道橋	管理番号	01MA120
名称	表町歩道橋	路線名	(主)前橋停車場線


一般図(平面図、位置図、側面図、横断図)




平面図

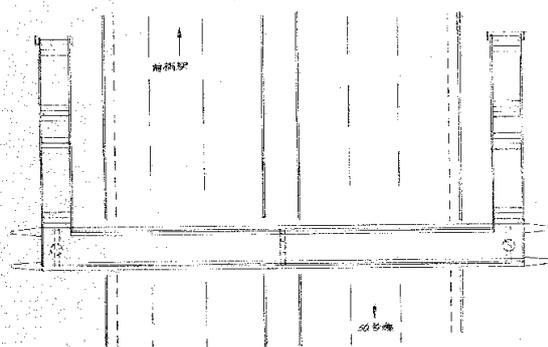

側面図

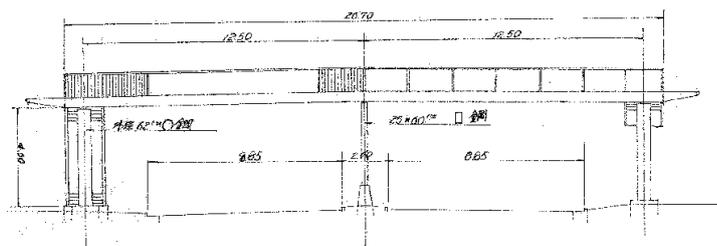

横断図

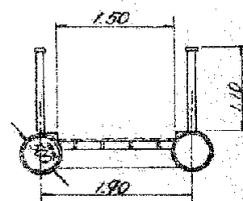

現況写真

